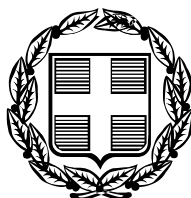


ΕΦΗΜΕΡΙΣ ΤΗΣ ΚΥΒΕΡΝΗΣΕΩΣ

ΤΗΣ ΕΛΛΗΝΙΚΗΣ ΔΗΜΟΚΡΑΤΙΑΣ

ΤΕΥΧΟΣ ΤΕΤΑΡΤΟ **Αρ. Φύλλου 355**

2 Μαΐου 2006

ΠΕΡΙΕΧΟΜΕΝΑ

ΑΠΟΦΑΣΕΙΣ

ΑΠΟΦΑΣΕΙΣ

Αριθ. 547 (1)

Επικύρωση Καθορισμού Οριογραμμών τμημάτων του ρέματος «Σύθα» στην περιοχή Δήμου Ξυλοκάστρου Νομού Κορινθίας.

Η ΓΕΝΙΚΗ ΓΡΑΜΜΑΤΕΑΣ
ΠΕΡΙΦΕΡΕΙΑΣ ΠΕΛΟΠΟΝΝΗΣΟΥ

Έχοντας υπόψη:

1. Τον ν. 2853/16.7.1922 «περί υδραυλικών εν γένει έργων και αστυνομεύσεως των Δημοσίων Υδάτων».

2. Το άρθρο 6 της με αρ. 3046/304/3.2.1989 απόφασης του Υπουργού ΠΕ.ΧΩ.ΔΕ. «Έγκριση Κτιριοδομικού Κανονισμού».

3. Το άρθρο 5 του ν. 3010/25.4.2002 (Α΄ 91).

4. Το από Απριλίου 2004 τοπογραφικό και υψομετρικό διάγραμμα κλίμακας 1:500 (αρ. σχεδίου 2) καθορισμού των οριογραμμών τμημάτων του ρέματος «Σύθα» στην περιοχή Δήμου Ξυλοκάστρου Νομού Κορινθίας, όπως συντάχθηκε από τις «Bung Beratente ingeniure & Gesellschaft fur Baugeologie und Me btechnik baugrundinstitute» ελέγχθηκε και θεωρήθηκε στις 22.12.2005 από τη Δ/νση Τεχνικών Υπηρεσιών της Νομαρχιακής Αυτοδιοίκησης Κορινθίας.


5. Την υπ' αριθμ. 302/18.1.2006 απόφαση της Δ/νσης Τεχνικών Υπηρεσιών της Νομαρχιακής Αυτοδιοίκησης Κορινθίας με την οποία καθορίζονται οι οριογραμμές τμημάτων του ρέματος «Σύθα» στην περιοχή Δήμου Ξυλοκάστρου Νομού Κορινθίας, σύμφωνα με το αμέσως πιο πάνω αναφερόμενο τοπογραφικό και υψομετρικό διάγραμμα, αποφασίζει:

Την επικύρωση των οριογραμμών τμημάτων του ρέματος «Σύθα» στην περιοχή Δήμου Ξυλοκάστρου Νομού Κορινθίας, όπως αυτές καθορίζονται στο από Απριλίου 2004 τοπογραφικό και υψομετρικό διάγραμμα κλίμακας 1:500 (αρ. σχεδίου 2), που συντάχθηκε από τις «Bung Beratente ingeniure & Gesellschaft fur Baugeologie und Me btechnik baugrundinstitute» ελέγχθηκε και θεωρήθηκε στις 22.12.2005 από τη Δ/νση Τεχνικών Υπηρεσιών της Νομαρχιακής Αυτοδιοίκησης Κορινθίας.

Η απόφαση αυτή μαζί με το συνημμένο Τοπογραφικό και Υψομετρικό Διάγραμμα καθορισμού των οριογραμμών να δημοσιευθούν στην Εφημερίδα της Κυβερνήσεως.

Τρίπολη, 3 Απριλίου 2006

Η Γενική Γραμματέας Περιφέρειας
ΑΓΓΕΛΑ ΑΒΟΥΡΗ

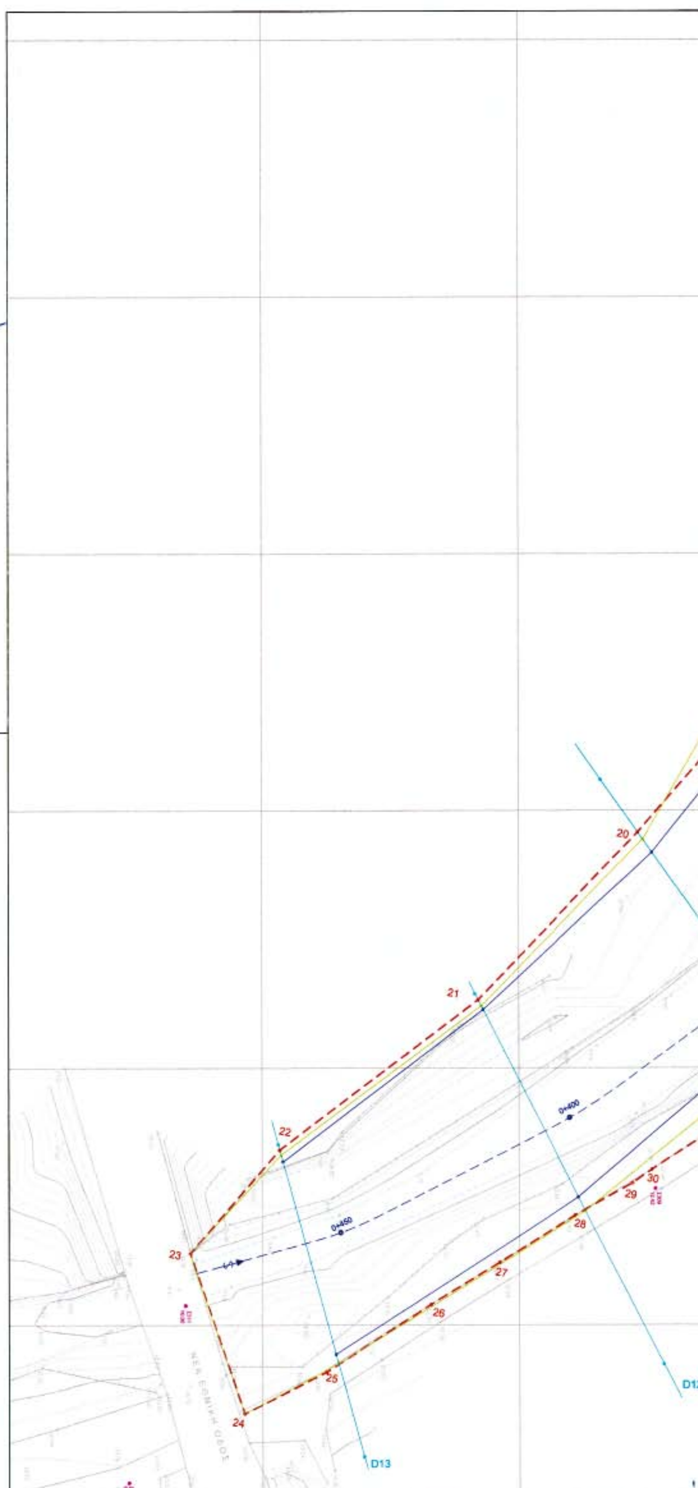

ΥΠΟΜΝΗΜΑ

- - - - ΠΡΟΤΕΙΝΟΜΕΝΗ ΓΡΑΜΜΗ ΜΕΡΙΚΗΣ ΟΡΙΟΘΕΤΗΣΗΣ
——— ΓΡΑΜΜΗ ΠΛΗΜΜΥΡΑΣ 50
——— ΓΡΑΜΜΗ ΠΛΗΜΜΥΡΑΣ 100

ΕΘΝΙΚΟ ΤΥΠΟΓΡΑΦΕΙΟ
Για τεχνικούς λόγους στο σχεδιάγραμμα έγινε σμίκρυνση κατά ποσοστό 34 %

ΕΡΓΟΣΕ
ΕΡΓΑ ΟΣΕ Α.Ε.

ΟΛΟΚΛΗΡΩΣΗ ΜΕΛΕΤΗΣ ΥΠΟΔΟΜΗΣ ΤΗΣ ΝΕΑΣ ΣΙΔΗΡΟΔΡΟΜΙΚΗΣ ΓΡΑΜΜΗΣ ΚΑΝΟΝΙΚΟΥ ΕΥΡΟΥΣ ΜΕΤΑΞΥ ΚΟΡΙΝΘΟΥ ΠΑΤΡΩΝ ΣΤΟ ΤΜΗΜΑ ΑΠΟ ΧΛΜ. 21 ΕΩΣ ΧΛΜ. 40

ΑΡΙΘΜΟΣ ΣΥΜΒΑΣΗΣ	ΚΩΔΙΚΟΣ ΕΡΓΟΥ	ΚΩΔΙΚΟΣ ΤΟΠΟΘΕΣΙΑΣ	ΕΙΔΟΣ ΦΥΣΙΚΟΥ ΑΝΤΙΚΕΙΜΕΝΟΥ	ΦΑΣΗ ΜΕΛΕΤΗΣ	ΣΥΓΧΡΗΜΑΤΟΔΟΤΗΣΗ
377/16.01.04	25Α	Α2.01.00	ΥΔΡ		ΒΤΣ

ΠΡΟΤΑΣΗ ΜΕΡΙΚΗΣ ΟΡΙΟΘΕΤΗΣΗΣ ΡΕΜΑΤΩΝ
ΠΟΤΑΜΟΣ ΣΥΘΑΣ

ΑΠΟΣΠΑΣΜΑ ΟΡΙΖΟΝΤΙΟΓΡΑΦΙΑΣ ΚΑΙ ΜΗΚΟΤΟΜΗΣ

ΚΛΙΜΑΚΑ:	1:500, 1:500/1:50	ΑΡ. ΣΧΕΔΙΟΥ / ΤΕΥΧΟΥΣ ΜΕΛΕΤΗΤΗ:	2

ΑΝΑΔΟΧΟΙ ΜΕΛΕΤΗΤΕΣ:

1. BUNG
BUNG GmbH Beratende Ingenieure

2. Gesellschaft fur Baugeologie und - Me βtechnik mbH Baugrundinstitute

	ΗΜΕΡΟΜΗΝΙΑ	ΟΝΟΜΑΤΕΠΩΝΥΜΟ	ΥΠΟΓΡΑΦΗ
ΣΥΝΤΑΞΗ	ΑΠΡΙΛΙΟΣ 2004	Κ.ΧΡΙΣΤΟΦΟΡΑΚΗ	
ΕΛΕΓΧΟΣ	ΑΠΡΙΛΙΟΣ 2004	Ε.ΤΣΙΛΙΜΑΝΤΟΣ	
ΕΓΚΡΙΣΗ	ΑΠΡΙΛΙΟΣ 2004	Κ.KUHNHENN	

ΑΝΑΘΕΩΡΗΣΕΙΣ


Α/Α	ΗΜΕΡΟΜΗΝΙΑ	ΑΙΤΙΑ Η ΛΟΓΟΣ ΑΝΑΘΕΩΡΗΣΗΣ
Α		
Β		
Γ		


ΕΓΚΡΙΣΗ ΥΠΗΡΕΣΙΑΣ

Το παρόν συνοδεύει την αριθ. 34766 απόφαση ... Η Γ.Γ.Π.Π.

	ΗΜΕΡΟΜΗΝΙΑ	ΟΝΟΜΑΤΕΠΩΝΥΜΟ	ΥΠΟΓΡΑΦΗ
ΕΛΕΓΚΤΗΣ ΜΗΧΑΝΙΚΟΣ ΑΡΜΟΔΙΑΣ Δ/ΝΣΗΣ ΜΕΛΕΤΩΝ Η ΕΞΩΤΕΡΙΚΟΣ			
ΕΛΕΓΚΤΕΣ ΜΗΧΑΝΙΚΟΙ ΣΥΝΑΡΜΟΔ. Δ/ΝΣΕΩΝ ΜΕΛΕΤΩΝ Η ΕΞΩΤΕΡΙΚΟΙ			
ΕΠΙΒΛΕΠΩΝ / ΕΠΙΒΛΕΠΟΥΣΑ ΜΕΛΕΤΗΣ		Ε.ΑΡΑΠΑΚΗ	
Δ/ΝΤΗΣ ΑΡΜΟΔΙΑΣ Δ/ΝΣΗΣ ΜΕΛΕΤΩΝ		Β. ΣΠΥΡΑΚΟΣ	
Δ/ΝΤΕΣ ΣΥΝΑΡΜΟΔΙΩΝ Δ/ΝΣΕΩΝ ΜΕΛΕΤΩΝ			
ΠΡΟΪΣΤΑΜΕΝΟΣ Δ/ΝΟΥΣΑΣ ΥΠΗΡΕΣΙΑΣ ΜΕΛΕΤΩΝ		ΑΘ. ΤΡΙΑΝΤΑΦΥΛΛΟΥ	


ΔΙΑΣΤΑΣΕΙΣ ΣΧΕΔΙΟΥ: 0.80 x 1.70 | ΑΡ. ΣΧ. ΕΡΓΟΣΕ: ...

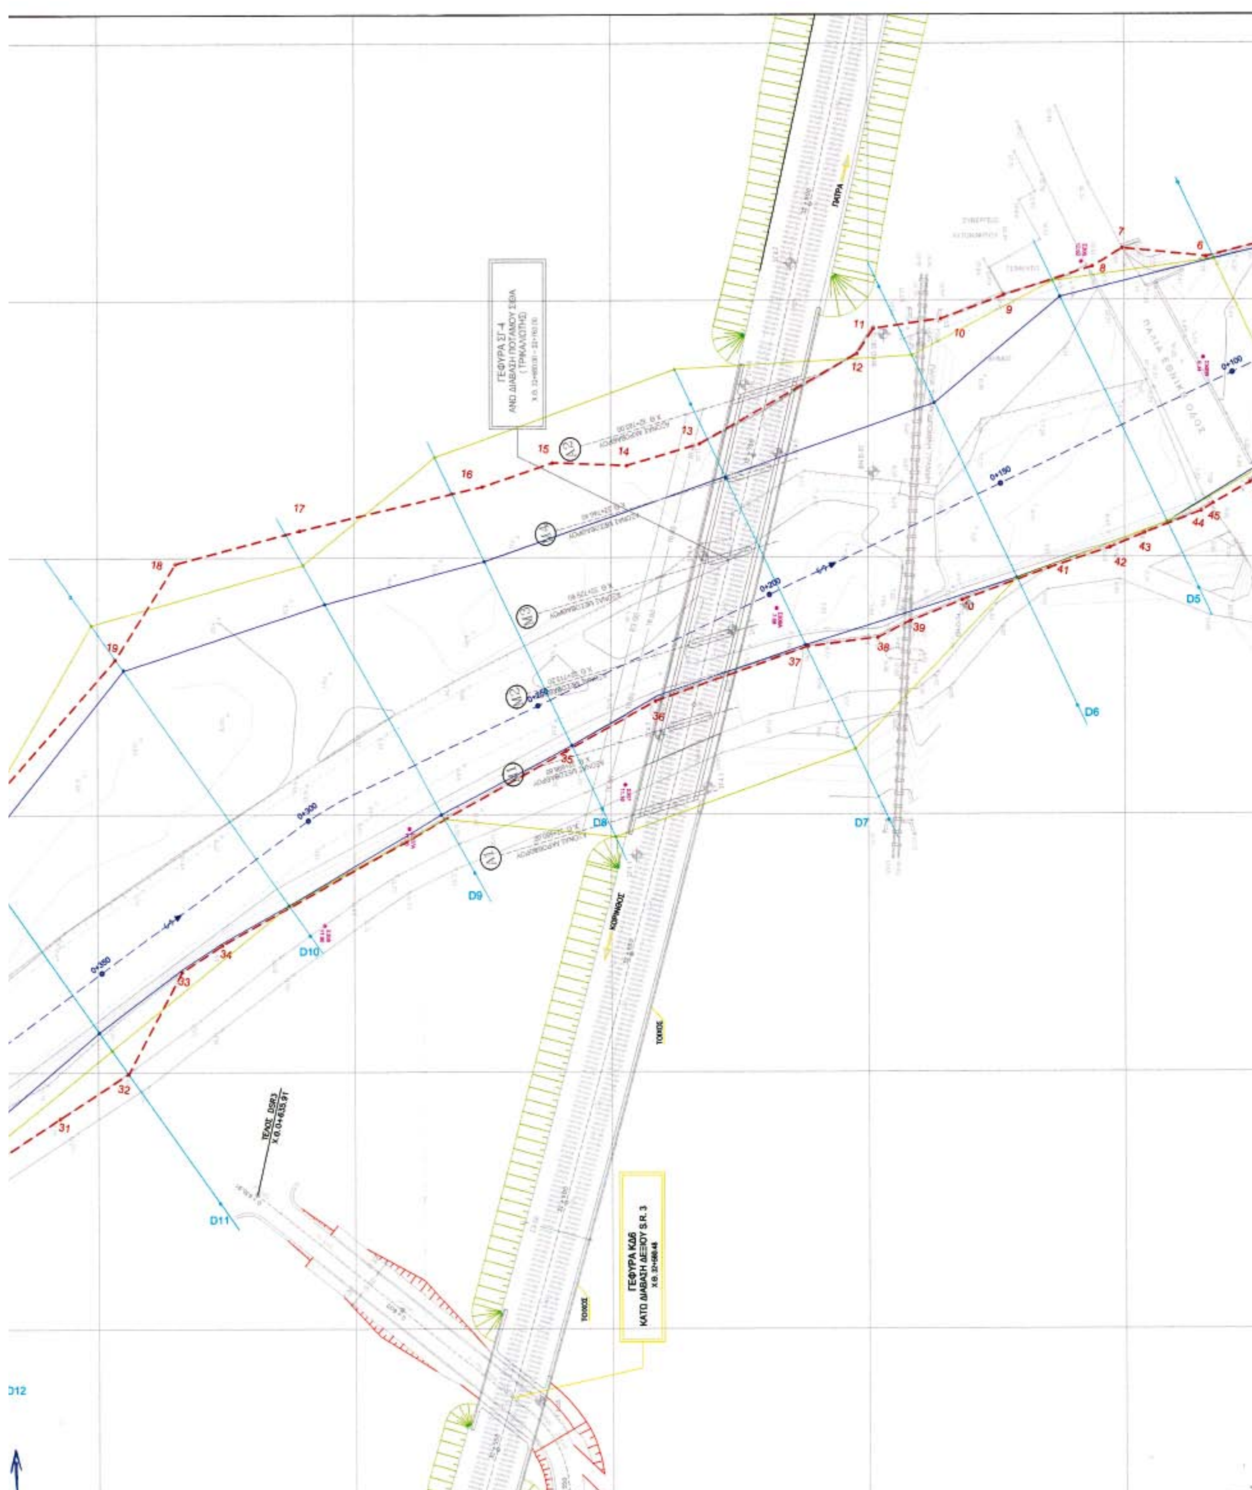
ΓΕΦΥΡΑ ΣΓ-4
ΑΝΩ ΔΙΑΒΑΣΗ ΠΟΤΑΜΟΥ ΣΕΘΙΑ
(ΤΡΙΚΑΛΙΩΤΗΣ)
ΓΕΦΥΡΑ ΚΔ6
ΚΑΤΩ ΔΙΑΒΑΣΗ ΔΕΞΙΟΥ S.R. 3
ΠΑΤΡΑ
ΚΟΡΙΝΘΟΣ
ΤΟΙΧΟΣ
D5
D6
D7
D8
D9
D10
D11
D12
0+100
0+150
0+200
0+250
0+300
0+350

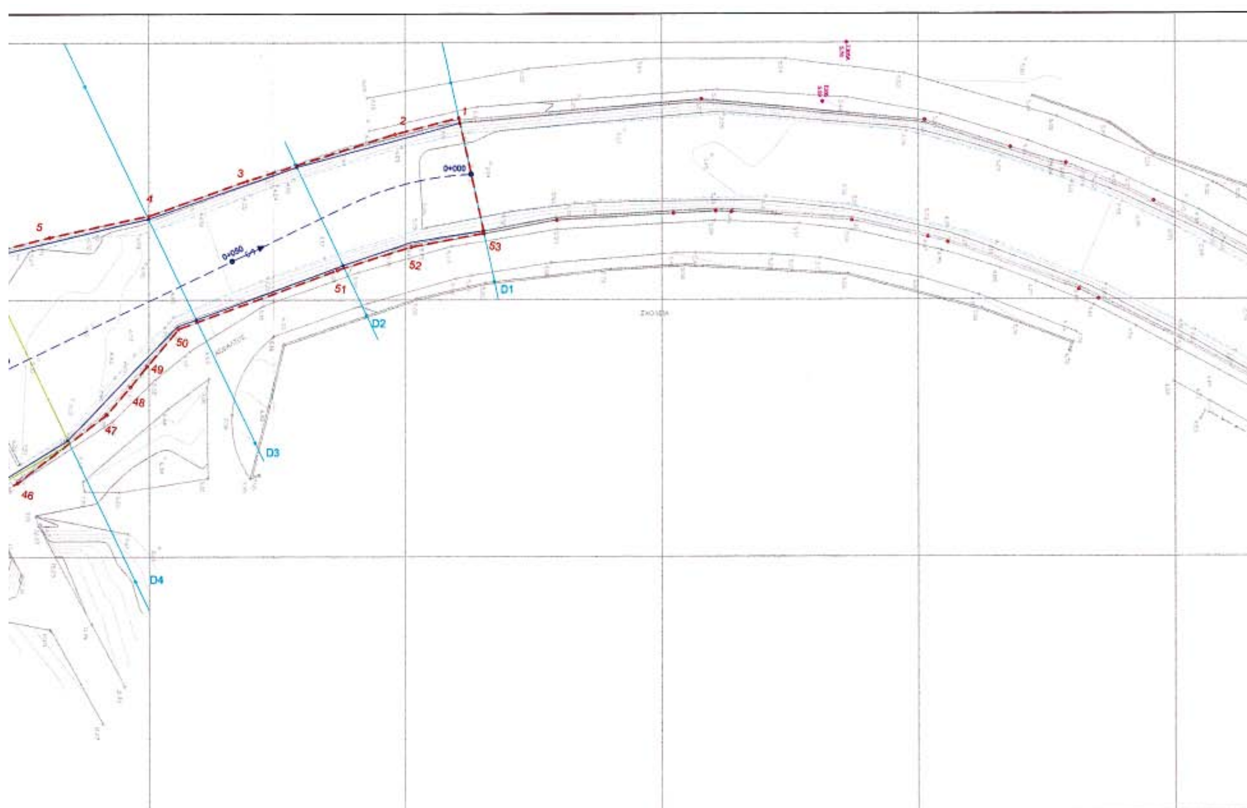

ΠΙΝΑΚΑΣ ΣΥΝ/ΝΩΝ ΓΡΑΜΜΗΣ ΟΡΙΟΘΕΤΗΣΗΣ

	X	Y		X	Y
1	378964.653	4214910.413	28	379178.721	4214561.045
2	378967.799	4214898.051	29	379172.385	4214572.259
3	378976.864	4214869.148	30	379169.757	4214576.064
4	378983.688	4214850.000	31	379158.947	4214592.524
5	378987.809	4214830.805	32	379150.276	4214605.915
6	378991.563	4214816.030	33	379130.501	4214616.390
7	378989.966	4214799.633	34	379125.327	4214624.211
8	378993.532	4214793.730	35	379087.696	4214691.342
9	378999.057	4214776.666	36	379077.956	4214708.685
10	379003.637	4214764.239	37	379067.329	4214738.462
11	379005.514	4214751.120	38	379067.329	4214751.900
12	379010.381	4214747.913	39	379062.376	4214758.236
13	379027.898	4214717.361	40	379058.370	4214768.369
14	379032.064	4214703.132	41	379052.181	4214785.237
15	379031.517	4214688.687	42	379048.181	4214797.153
16	379036.188	4214675.001	43	379045.354	4214804.006
17	379044.710	4214639.377	44	379041.046	4214815.020
18	379051.118	4214615.193	45	379039.568	4214817.333
19	379069.753	4214603.488	46	379035.542	4214824.428
20	379104.206	4214573.450	47	379048.181	4214797.153
21	379136.765	4214542.071	48	3790.45.354	4214804.006
22	379165.895	4214503.422	49	379041.046	4214815.020
23	379186.034	4214486.051	50	379039.568	4214817.333
24	379217.301	4214496.555	51	379035.542	4214824.428
25	379209.195	4214512.502	52	379022.259	4214841.853
26	379195.990	4214532.808	53	379016.935	4214846.458
27	379187.808	4214546.222			

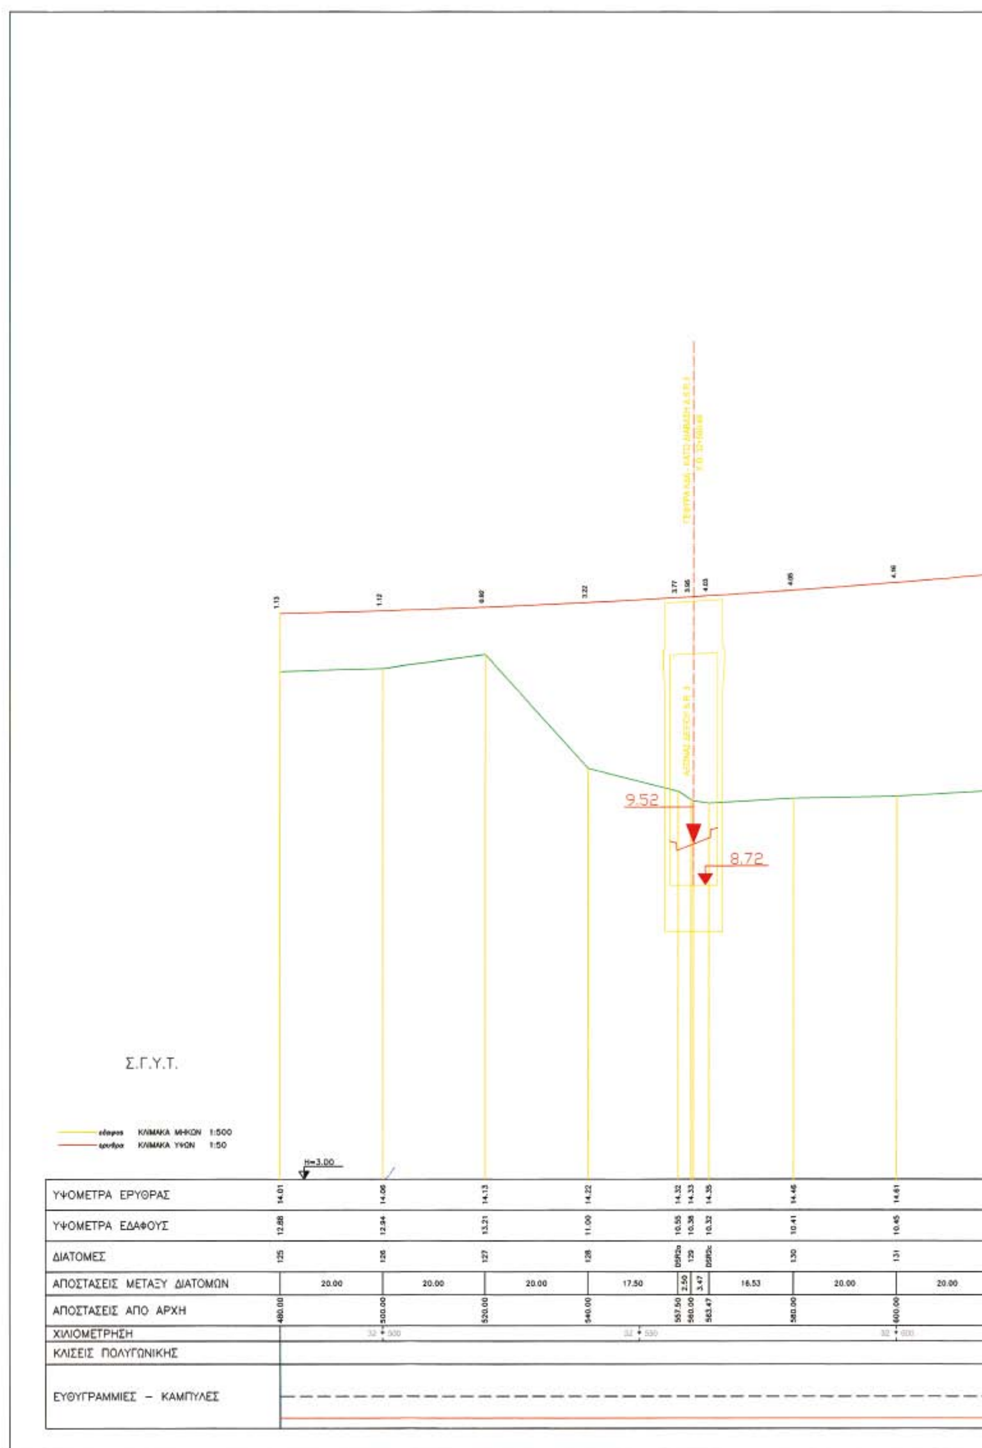
9.52
8.72
Σ.Γ.Υ.Τ.
έδαφος ΚΛΙΜΑΚΑ ΜΗΚΩΝ 1:500
ερυθρά ΚΛΙΜΑΚΑ ΥΨΩΝ 1:50
H=3.00
ΥΨΟΜΕΤΡΑ ΕΡΥΘΡΑΣ 14.01 14.06 14.13 14.22 14.32 14.33 14.35 14.46 14.61
ΥΨΟΜΕΤΡΑ ΕΔΑΦΟΥΣ 12.88 12.94 13.21 11.00 10.55 10.38 10.32 10.41 10.45
ΔΙΑΤΟΜΕΣ 125 126 127 128 DSR2a 129 DSR2c 130 131
ΑΠΟΣΤΑΣΕΙΣ ΜΕΤΑΞΥ ΔΙΑΤΟΜΩΝ 20.00 20.00 20.00 17.50 2.50 3.47 16.53 20.00 20.00
ΑΠΟΣΤΑΣΕΙΣ ΑΠΟ ΑΡΧΗ 480.00 500.00 520.00 540.00 557.50 560.00 563.47 580.00 600.00
ΧΙΛΙΟΜΕΤΡΗΣΗ
ΚΛΙΣΕΙΣ ΠΟΛΥΓΩΝΙΚΗΣ
ΕΥΘΥΓΡΑΜΜΙΕΣ – ΚΑΜΠΥΛΕΣ

Αριθμ. Δ.Π. 4671/Φ.5.24.2. (2)

Τροποποίηση εγκεκριμένου ρυμοτομικού σχεδίου πόλης Καρλοβάσου στα Ο.Τ 19 και 26 όπου η ιδιοκτησία Λουκά Δημόπουλου λόγω εφαρμογής του ν.δ. 797/1971 (Φ.Ε.Κ. 1-Α/1.1.1971).

Ο ΝΟΜΑΡΧΗΣ ΣΑΜΟΥ

Έχοντας υπόψη:

1. Τον ν. 3200/1955 «περί διοικητικής αποκέντρωσης» σε συνδυασμό με το ν.δ. 532/1970, το β.δ. 712/1970, το ν.δ. 950/1972 και το ν. 291/1973.

2. Την υπ' αριθμ. 75724/1151/30.12.1983 κοινή απόφαση Υπουργών Προεδρίας Κυβερνήσεως και Χ.Ο.Π. «περί κωδικοποίησης - τροποποίησης και συμπλήρωσης συλλογικών οργάνων γνωμοδοτικής αποφασιστικής αρμοδιότητας του Υπουργείου Χ.Ο.Π. σε ενιαίο κείμενο» (Φ.Ε.Κ. 767-Β΄/30.12.1983).

3. Τις διατάξεις του ν.δ. της 17.7.1923 «περί σχεδίων πόλεων, κωμών και συνοικισμών του κράτους και οικοδομής αυτών» όπως τροποποιήθηκε μεταγενέστερα.

4. Τις διατάξεις του α.ν. 315/1968 και του ν.δ. 1018/1971.

5. Τις διατάξεις του ν.δ. 690/1948 (Φ.Ε.Κ 133-Α΄/ 8.5.1948).

6. Τον ν. 2218/1994 και τον ν. 2240/1994.

7. Το ν.δ. 797/1971 (Φ.Ε.Κ. 1-Α΄/1.1.1971) «περί αναγκαστικών απαλλοτριώσεων και συγκεκριμένα τις παρ. 1 και 2 του άρθρου 11 αυτού οι οποίες αναφέρουν ότι θεωρείται αυτοδικαίως ανακληθείσα η αναγκαστική απαλλοτρίωση εφόσον αυτή δεν έχει συντελεστεί και εφόσον αυτή έχει η αυτή έχει κηρυχθεί μετά την ισχύ του παραπάνω νόμου και μέχρι την ισχύ του ν. 1337/1983.

8. Την εγκύκλιο 26/19579/8551/3.3.1987 του Υ.ΠΕ.ΧΩ.Δ.Ε η οποία αναφέρει ότι με την απόφαση 4788/1986 απόφαση του Σ.τ.Ε. έγινε δεκτό ότι για την αυτοδίκαια άρση της απαλλοτρίωσης και κατά συνέπεια και της έκδοσης οικοδομικής άδειας, δεν αρκεί η παρέλευση των προθεσμιών που προβλέπονται από το άρθρο 11 του ν.δ. 797/1971, αλλά απαιτείται η έκδοση σχετικής διοικητικής πράξης που θα ανακαλεί και τυπικά την απαλλοτρίωση. Δηλαδή τροποποίηση του σχεδίου πόλης ή η έκδοση δικαστικής απόφασης που να βεβαιώνει την τυπική άρση, σύμφωνα με την παρ. 4 του ιδίου άρθρου.

9. Το ρυμοτομικό σχέδιο πόλης Καρλοβάσου που εγκρίθηκε με την απόφαση Νομάρχη Σάμου υπ' αριθμ. 2390/11.2.1974 (Φ.Ε.Κ 59-Δ/9.3.1974). Δηλαδή μετά την ισχύ του ν.δ. 797/1971.

10. Το υπ' αριθμ. 48/7.1.2005 έγγραφο του Δήμου Καρλοβασίων με το οποίο έστειλε στην Διεύθυνση Πολεοδομίας Χωροταξίας και Περιβάλλοντος φάκελο με δικαιολογητικά που αφορούν αίτημα άρσης ρυμοτομίας λόγω παρέλευσης οκταετίας επί του σχεδίου πόλεως Καρλοβάσου του Δημόπουλου Λουκά.

11. Την υπ' αριθμ. 276/3.11.2004 απόφαση του Δημοτικού Συμβουλίου Καρλοβασίων με την οποία δέχεται το αίτημα του Λουκά Δημόπουλου και εγκρίνει την αυτοδίκαια άρση ρυμοτομικής απαλλοτρίωσης λόγω παρέλευσης οκταετίας του προβλεπόμενου από το σχέδιο πόλης Καρλοβάσου, μεταξύ των Ο.Τ 19 και 26 με εμβαδόν 438,81 μ^2 στην περιοχή Αλωνάκι του Δήμου Καρλοβασίων σύμφωνα με το αρ. 11 του ν.δ. 797/1971.

12. Το υπ' αριθμ. ΕΣ 4373/2.12.2004 έγγραφο της Δ/νσης Τοπ. Αυτ/σης και Δ/σης Ν. Σάμου, με το οποίο έκρινε νόμιμη κατά λόγο αρμοδιότητας του Δήμου την 257/3.11.2004 απόφαση του Δημοτικού Συμβουλίου Καρλοβασίων.

13. Το από 3.12.2004 αποδεικτικό ανάρτησης σύμφωνα με το οποίο αναρτήθηκε η με αριθμό 257/3.11.2004 απόφασης του Δημοτικού Συμβουλίου Καρλοβασίων.

14. Τα αποδεικτικά σύμφωνα με τα οποία έγινε δημοσίευση στις εφημερίδες της με αριθμό 257/3.11.2004 απόφασης του Δημοτικού Συμβουλίου Καρλοβασίων.

15. Τα αποδεικτικά επίδοσης σύμφωνα με τα οποία επιδόθηκε στους εμπλεκόμενους ιδιοκτήτες η πρόταση για αυτοδίκαια άρση ρυμοτομικής απαλλοτρίωσης.

16. Την τεχνική έκθεση του Πολιτικού Μηχανικού Εμμανουήλ Μογιού στην οποία αναλύονται οι λόγοι για τους οποίους ζητείται η άρση της ρυμοτομίας των παραπάνω ιδιοκτησιών.

17. Την υπ' αριθμ. 42 /5.1.2005 βεβαίωση του Δήμου Καρλοβασίων με την οποία βεβαιώνεται ότι δεν υπεβλήθησαν ενστάσεις κατά της απόφασης του Δημοτικού Συμβουλίου του Δήμου Καρλοβασίων με αύξοντα αριθμό 257/3.11.2004.

18. Το τοπογραφικό διάγραμμα του Πολιτικού Μηχανικού Μανόλη Μογιού όπου αποτυπώνεται η υφιστάμενη κατάσταση της ιδιοκτησίας Λουκά Δημόπουλου. Επίσης αποτυπώνονται τα τμήματα της ιδιοκτησίας που προβλέπονταν να ρυμοτομηθούν από δρόμους του ρυμοτομικού σχεδίου πόλης Καρλοβάσου.

19. Ότι για την ιδιοκτησία Λουκά Δημόπουλου έχουν εφαρμογή τα προβλεπόμενα από το ν.δ. 797/1971 (Φ.Ε.Κ 1-Α/1.1.1971) «περί αναγκαστικών απαλλοτριώσεων και συγκεκριμένα από τις παρ. 1 και 2 του άρθρου 11 δηλαδή θεωρείται αυτοδικαίως ανακληθείσα η αναγκαστική απαλλοτρίωση στην παραπάνω ιδιοκτησία διότι αυτή έχει κηρυχθεί μετά την ισχύ του παραπάνω νόμου και πριν την ισχύ του ν. 1337/1983.

20. Την πράξη του Συμβουλίου Χωροταξίας Οικισμού και Περιβάλλοντος νομού Σάμου με αριθμό 1/6°/30.3.2005 με την οποία τούτο γνωμοδότησε να εφαρμοσθούν οι διατάξεις του ν.δ. 797/1971 (Φ.Ε.Κ 1-Α΄/1.1.1971) «περί αναγκαστικών απαλλοτριώσεων και συγκεκριμένα των παρ. 1 και 2 του άρθρου 11 αυτού διότι το ρυμοτομικό σχέδιο πόλης Καρλοβάσου θεσμοθετήθηκε με την απόφαση Νομάρχη Σάμου με αριθμό πρωτ. 2390/11.2.1974 (Φ.Ε.Κ 59-Δ/9.3.1974), δηλαδή μετά την ισχύ του ν.δ. 797/1971 και πριν την ισχύ του ν. 1337/1983 όσον αφορά την ιδιοκτησία Λουκά Δημόπουλου και όπως αυτή φαίνεται στο από Αύγουστος 2004 τοπογραφικό διάγραμμα του Πολιτικού Μηχανικού Εμμανουήλ Μογιού. Να καταργηθεί το τμήμα με τα στοιχεία (α4, α5, α1, α2, α3, Α7, α4) που προβλέπεται ως δρόμος από το εγκεκριμένο ρυμοτομικό σχέδιο πόλης Καρλοβάσου, αποφασίζουμε:

να εφαρμοσθούν οι διατάξεις του ν.δ. 797/1971 (Φ.Ε.Κ 1-Α/1.1.1971) «περί αναγκαστικών απαλλοτριώσεων και συγκεκριμένα των παρ. 1 και 2 του άρθρου 11 αυτού, διότι το ρυμοτομικό σχέδιο πόλης Καρλοβάσου θεσμοθετήθηκε με την απόφαση Νομάρχη Σάμου με αριθμό πρωτ. 2390/11.2.1974 (Φ.Ε.Κ 59-Δ/9.3.1974), δηλαδή μετά την ισχύ του ν.δ. 797/1971 και πριν την ισχύ του ν. 1337/1983, όσον αφορά την ιδιοκτησία Λουκά Δημόπουλου και όπως αυτή φαίνεται στο από Αύγουστος 2004 τοπογραφικό διάγραμμα του Πολιτικού Μηχανικού Εμμανουήλ Μογιού.

Να καταργηθεί το τμήμα με τα στοιχεία (α4, α5, α1, α2, α3, Α7, α4) που προβλέπονται ως δρόμος από το εγκεκριμένο ρυμοτομικό σχέδιο πόλης Καρλοβάσου, δηλαδή να καταργηθούν οι ρυμοτομικές γραμμές α4α5, α5α1, α3, α2 και κατ' επέκταση οι αντίστοιχες οικοδομικές γραμμές.

Η απόφαση αυτή να δημοσιευθεί στην Εφημερίδα της Κυβέρνησης μαζί με το συνημμένο σχεδιάγραμμα που αποτελεί αναπόσπαστο μέρος αυτής.

Σάμος, 28 Νοεμβρίου 2005

Ο Νομάρχης

ΕΜΜΑΝΟΥΗΛ ΚΑΡΛΑΣ

ΠΙΝΑΚΑΣ ΕΜΒΑΔΩΝ ΡΥΜΟΤΟΜΟΥΜΕΝΩΝ ΤΜΗΜΑΤΩΝ

Α/Α	ΙΔΙΟΚΤΗΣΙΑ	ΕΜΒΑΔΟΝ ΙΔΙΟΚΤΗΣΙΑΣ (τ.μ)	ΕΜΒΑΔΟΝ ΡΥΜΟΤΟΜΟΥΜΕΝΟΥ ΤΜΗΜΑΤΟΣ (τ.μ)
1	ΛΟΥΚΑΣ ΔΗΜΟΠΟΥΛΟΣ	Α1,Α2,Α3,α1,α2,Α4,Α5,Α6,α3,Α7,α4,Α1 = 1074,10 τ.μ	α1,α2,α3,Α7,α4,α5,α1 = 438,81 τ.μ
ΣΥΝΟΛΟ		1074,10 τ.μ	438,81 τ.μ

ΕΘΝΙΚΟ ΤΥΠΟΓΡΑΦΕΙΟ
Για τεχνικούς λόγους στο σχεδιάγραμμα έγινε σμίκρυνση κατά ποσοστό 39 %

Το παρόν είναι σύμφωνο με το πρακτικό 1/6η/30.3.2005 του Σ.Χ.Ο.Π. ν. Σάμου

ΘΕΩΡΗΘΗΚΕ
Σάμος 25-11-2005
Ο Προϊστάμενος
Τμήματος Πολεοδομικών Σχεδίων & Κανόνων
ΙΩΑΝΝΗΣ ΣΟΦΟΤΑΣΙΟΣ
ΠΤΥΧ. ΠΟΛΙΤΙΚΟΣ ΜΗΧΑΝΙΚΟΣ Τ.Ε.

Ο ΣΥΝΤΑΞΑΣ

ΒΕΒΑΙΩΣΗ
Η διατυπωθείσα επί του σχεδίου άρση ρυμοτομίας είναι σύμφωνη με την απόφαση 257/03.11.2004 του Δημοτικού Συμβουλίου Καρλοβασίου.
Καρλόβασι 05/01/2005
Ο Δήμαρχος

ΘΕΩΡΗΣΗ
Το παρόν θεωρείται και συνοδεύει ως αναπόσπαστο μέρος την με αριθμό πρωτ. Δπ 4671/δ.5.24.2/28-11-2005 απόφαση Νομάρχη Σάμου

ΘΕΩΡΗΘΗΚΕ
Σάμος 28.11.2005
Ο Προϊστάμενος
Τμήματος Πολεοδομικών Σχεδίων & Κανόνων
ΙΩΑΝΝΗΣ ΣΟΦΟΤΑΣΙΟΣ
ΠΤΥΧ. ΠΟΛΙΤΙΚΟΣ ΜΗΧΑΝΙΚΟΣ Τ.Ε.

ΙΔΙΟΚΤΗΤΗΣ : ΛΟΥΚΑΣ ΚΩΝ/ΝΟΥ ΔΗΜΟΠΟΥΛΟΣ

ΕΡΓΟ : ΑΡΣΗ ΡΥΜΟΤΟΜΙΑΣ ΣΤΟ ΣΧΕΔΙΟ ΠΟΛΕΩΣ ΚΑΡΛΟΒΑΣΙΟΥ ΣΤΑ Ο.Τ. 19–26

ΘΕΣΗ ΕΡΓΟΥ : ΚΑΡΛΟΒΑΣΙ Ο.Τ. 19–26

ΜΕΛΕΤΗΤΗΣ: ΕΜΜΑΝΟΥΗΛ ΜΟΓΙΟΣ ΠΟΛΙΤΙΚΟΣ ΜΗΧΑΝΙΚΟΣ

ΘΕΜΑ ΣΧΕΔΙΟΥ: ΤΟΠΟΓΡΑΦΙΚΟ ΔΙΑΓΡΑΜΜΑ ΑΠΟΤΥΠΩΣΗ ΕΥΡΥΤΕΡΗΣ ΠΕΡΙΟΧΗΣ

ΑΡΙΘΜΟΣ ΣΧΕΔΙΟΥ Τ.1

ΧΡΟΝ ΜΕΛΕΤΗΣ : ΑΥΓΟΥΣΤΟΣ 04

ΚΛΙΜΑΚΑ 1:500

ΥΠΟΓΡΑΦΗ–ΣΦΡΑΓΙΔΑ

ΑΠΟ ΤΟ ΕΘΝΙΚΟ ΤΥΠΟΓΡΑΦΕΙΟ
ΚΑΠΟΔΙΣΤΡΙΟΥ 34 * ΑΘΗΝΑ 104 32 * ΤΗΛ. 210 52 79 000 * FAX 210 52 21 004
ΗΛΕΚΤΡΟΝΙΚΗ ΔΙΕΥΘΥΝΣΗ: http://www.et.gr – e-mail: webmaster@et.gr